


## SECCION

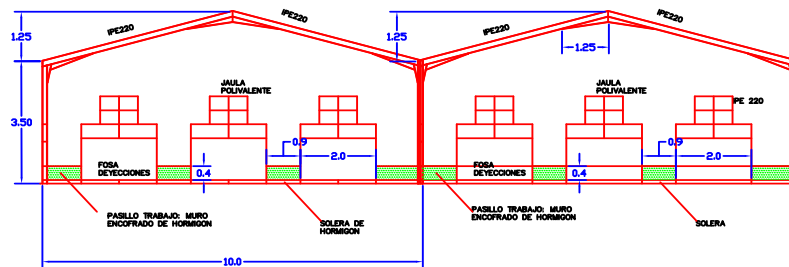

PROYECTO DE CONSTRUCCION DE DOS NAVES ADOS  
EN EL TERMINO MUNICIPAL DE CENIZATE

Localidad: CENIZATE

Provincia: ALBACETE

PROMOTOR: EMILIO UTIEL JUNCOS

NIF: 48.155.675-T

EMPLAZAMIENTO: Parcela: 680 Poligono: 4 de Cenizate

FECHA:	Ingeniero Tecnico Agricola LAZARO CABAÑERO AGUSTIN - 44386951X <small>Firmado digitalmente por LAZARO CABAÑERO AGUSTIN - 44386951X Fecha: 2022.04.07 12:56:43 +0200</small>	PLANO N°:	ESCALA:
Abril 2022	Fdo: Agustin Lazaro Cabañero TEF: 653713392	14	1/200

CONCEPTO:


**SECCION DETALLE FOSAS DEYECCIONES**



Los firmantes y/o sellos electrónicos de este documento se muestran al final del mismo

Código Seguro de Verificación: CAAA Y79Q 2NAY TWJR 33RV

**CONJUNTO DE PLANOS visados**

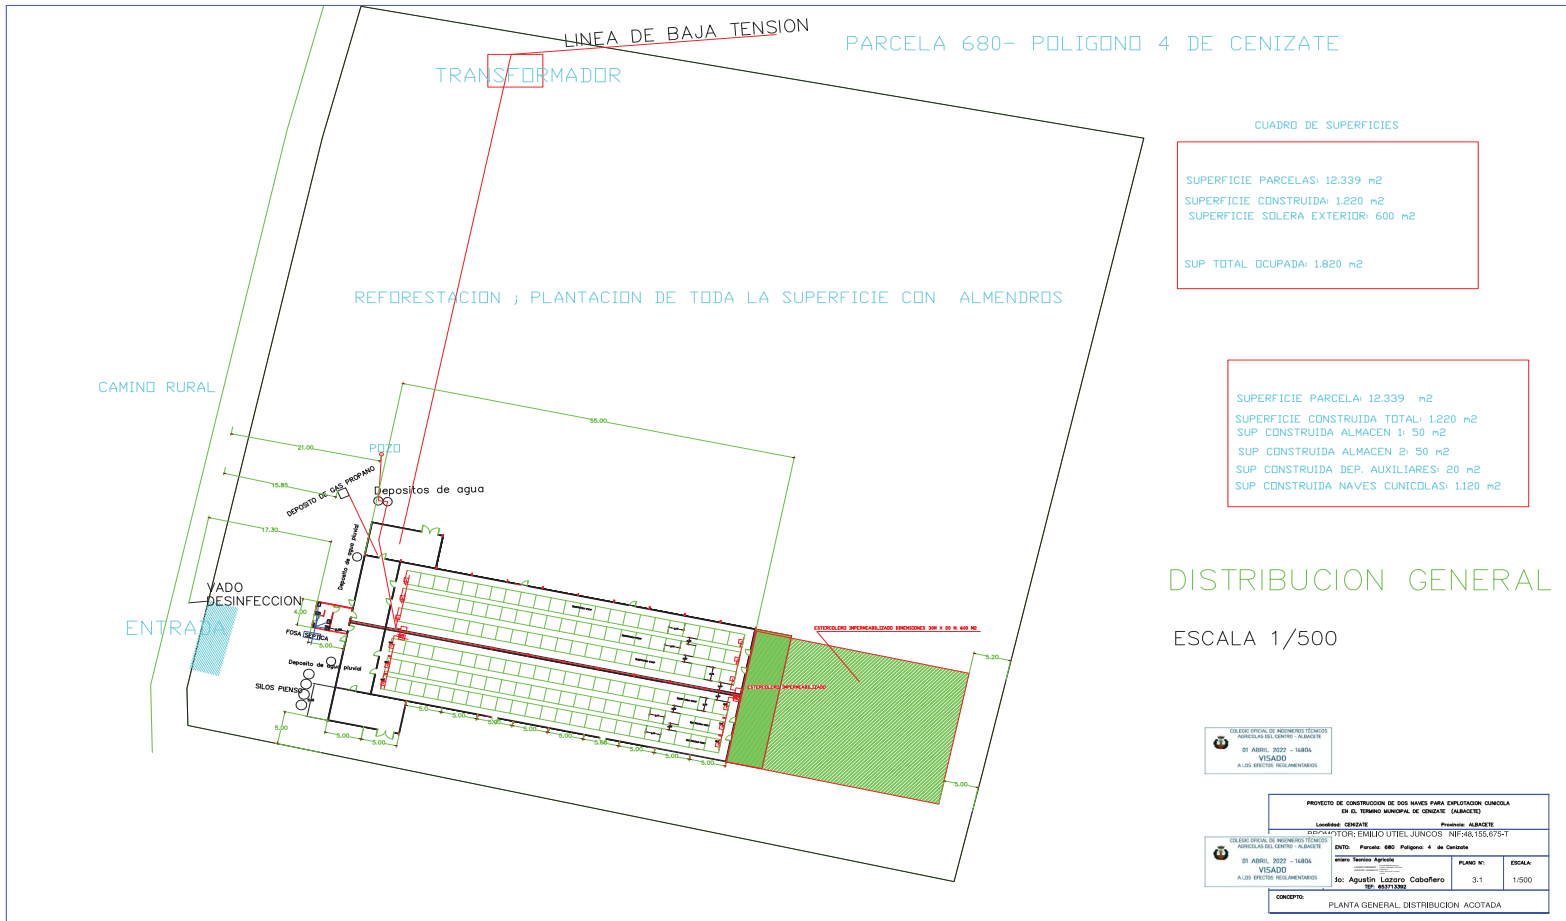

CUADRO DE SUPERFICIES

SUPERFICIE PARCELA:	12.339 m <sup>2</sup>
SUPERFICIE CONSTRUIDA:	1.220 m <sup>2</sup>
SUPERFICIE SOLERA EXTERIOR:	600 m <sup>2</sup>
<b>SUP TOTAL OCUPADA:</b>	<b>1.820 m<sup>2</sup></b>

SUPERFICIE PARCELA:	12.339 m <sup>2</sup>
SUPERFICIE CONSTRUIDA TOTAL:	1.220 m <sup>2</sup>
SUP CONSTRUIDA ALMACEN 1:	50 m <sup>2</sup>
SUP CONSTRUIDA ALMACEN 2:	50 m <sup>2</sup>
SUP CONSTRUIDA DEP. AUXILIARES:	20 m <sup>2</sup>
SUP CONSTRUIDA NAVES CUNICOLAS:	1.120 m <sup>2</sup>

### DISTRIBUCION GENERAL

ESCALA 1/500



CONCEPTO: PLANTA GENERAL DISTRIBUCION ACOTADA	



Los firmantes y/o sellos electrónicos de este documento se muestran al final del mismo


Código Seguro de Verificación: CAAA Y79Q 2NAY TWJR 33RV

CONJUNTO DE PLANOS visados

LINEA DE BAJA TENSION PARCELA 680- POLIGONO 4 DE CENIZATE  
 TRANSFORMADOR

CAMINO RURAL

ENTRADA

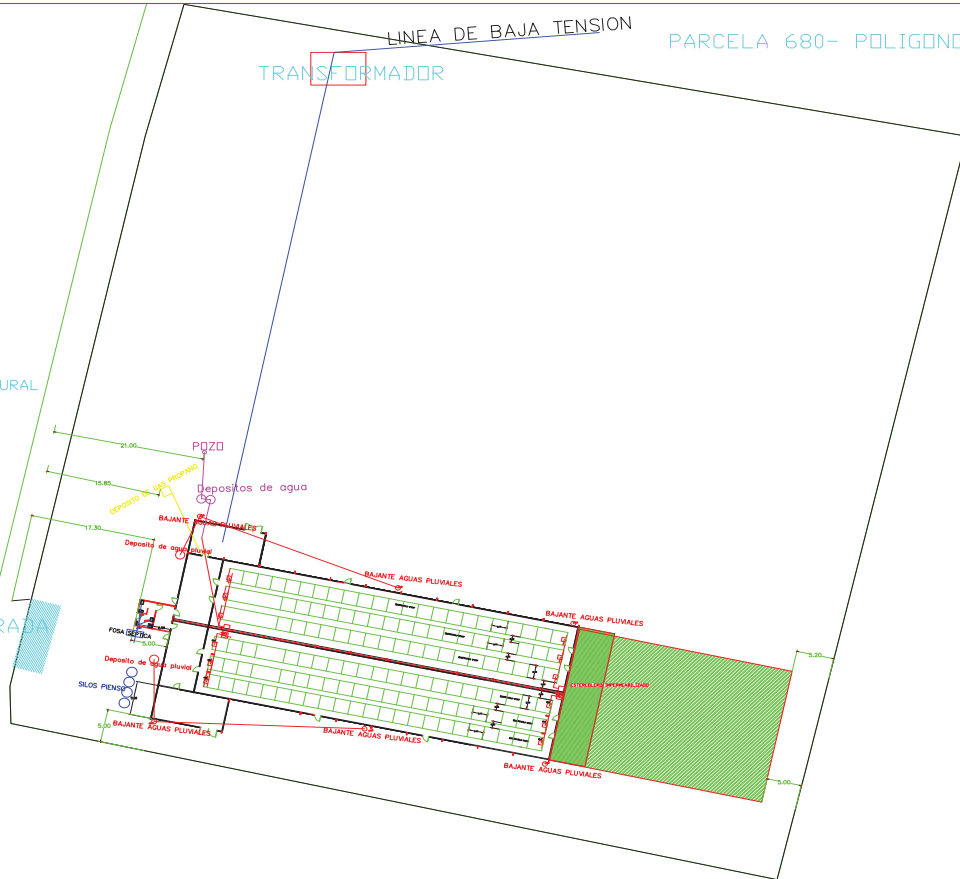

DISTRIBUCION GENERAL

ESCALA 1/500

COLEGIO OFICIAL DE INGENIEROS TÉCNICOS  
 AGRICOLAS DEL CENTRO - ALBACETE  
 01 ABRIL 2022 - 14804  
**VISADO**  
 A LOS EFECTOS REGLAMENTARIOS


PROYECTO DE CONSTRUCCIÓN DE DOS NAVES PARA EXPLOTACIÓN GANADERA EN EL TERMINO MUNICIPAL DE CENIZATE (ALBACETE)			
COLEGIO OFICIAL DE INGENIEROS TÉCNICOS AGRICOLAS DEL CENTRO - ALBACETE			
01 ABRIL 2022 - 14804 <b>VISADO</b> A LOS EFECTOS REGLAMENTARIOS		Hoja: PLANO Nº: 3,2	ESCALA: 1/500
CONCEPTO: SANEAMIENTO, AGUAS PLUVIALES, FOSA SEPTICA			



Los firmantes y/o sellos electrónicos de este documento se muestran al final del mismo

Código Seguro de Verificación: CAAA Y79Q 2NAY TWJR 33RV

**CONJUNTO DE PLANOS visados**

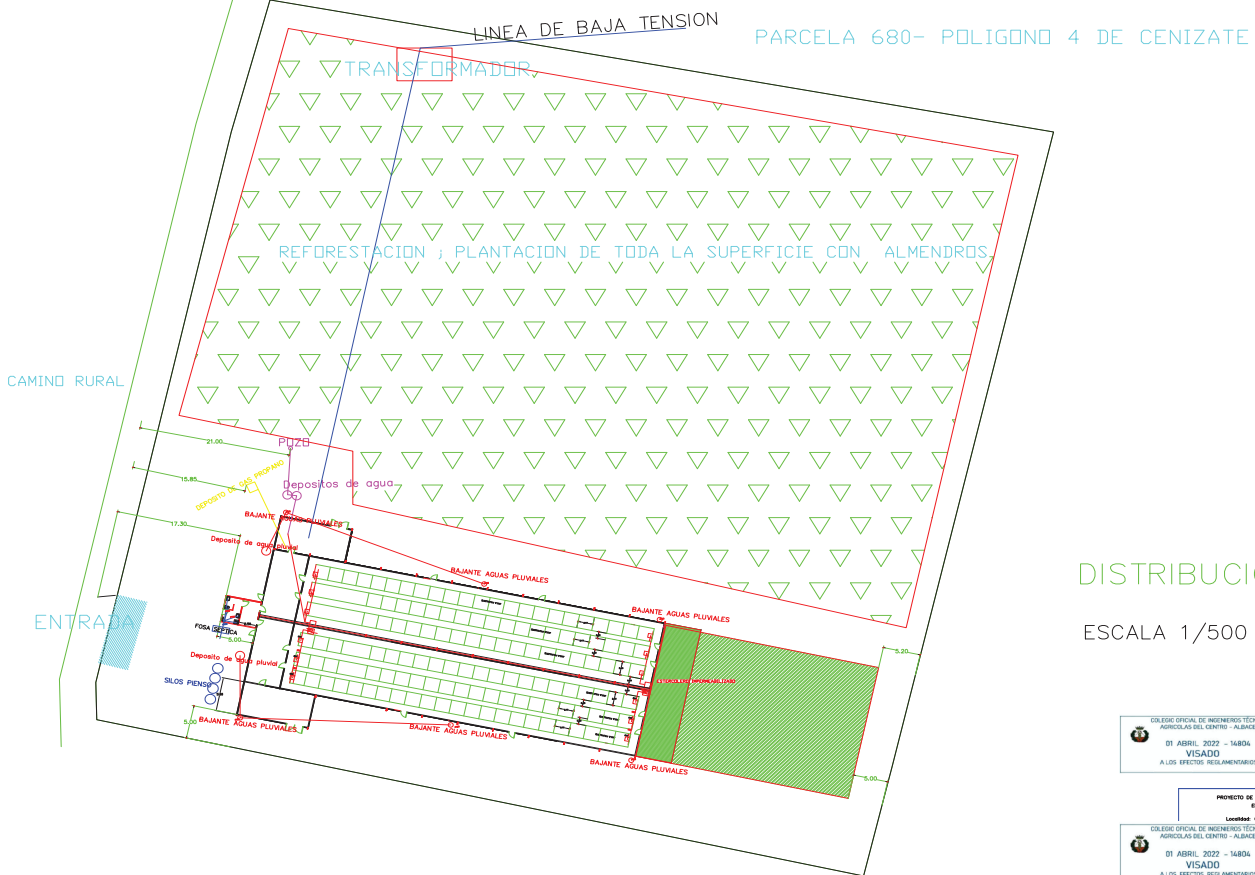

DISTRIBUCION GENERAL  
ESCALA 1/500

COLEGIO OFICIAL DE INGENIEROS TECNICOS AGRICOLAS DEL CENTRO - ALBACETE  


CONCEPTO: PLANTACION ALMENDROS			




Los firmantes y/o sellos electrónicos de este documento se muestran al final del mismo

Código Seguro de Verificación: CAAA Y79Q 2NAY TWJR 33RV

CONJUNTO DE PLANOS visados

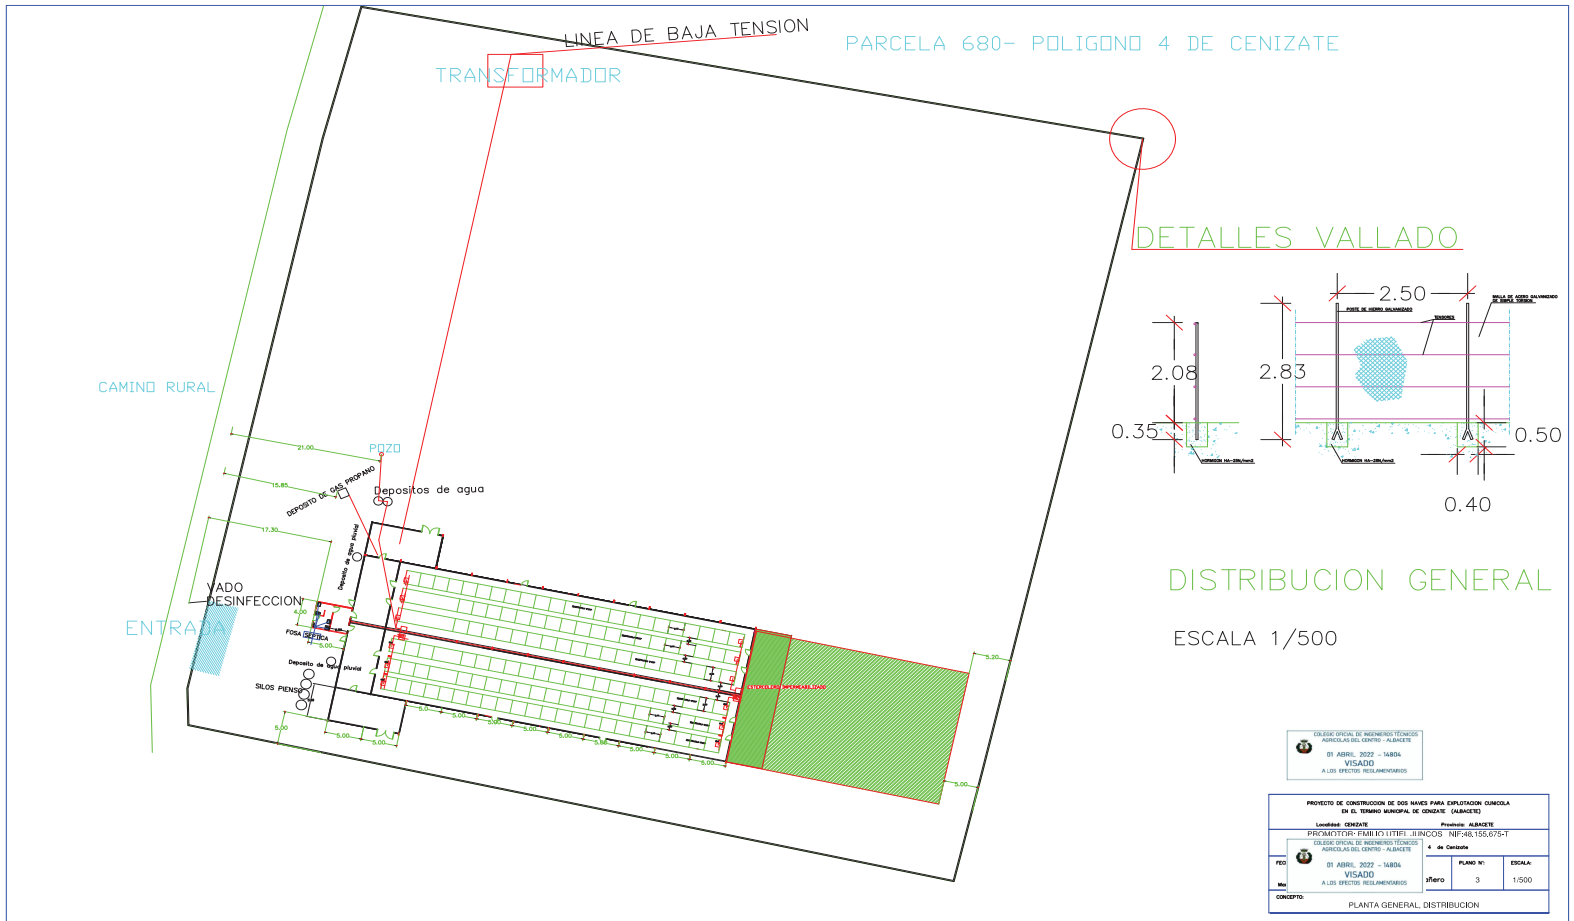

DETALLES VALLADO

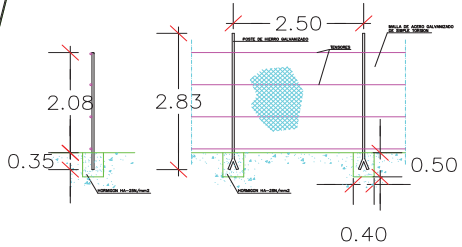

DISTRIBUCION GENERAL

ESCALA 1/500

COLEGIO OFICIAL DE INGENIEROS TECNICOS  

CONCEPTO: PLANTA GENERAL DISTRIBUCION			



Los firmantes y/o sellos electrónicos de este documento se muestran al final del mismo

Código Seguro de Verificación: CAAA Y79Q 2NAY TWJR 33RV

CONJUNTO DE PLANOS visados



# Documento bajo custodia en Sede Electrónica

AYUNTAMIENTO DE CENIZATE

## CONJUNTO DE PLANOS visados

Puede acceder a este documento en formato PDF - PAdES y comprobar su autenticidad en la Sede Electrónica usando el código CSV siguiente:



**URL (dirección en Internet) de la Sede Electrónica:** <https://cenizate.sedipualba.es/>

**Código Seguro de Verificación (CSV):** CAAA Y79Q 2NAY TWJR 33RV

En dicha dirección puede obtener más información técnica sobre el proceso de firma, así como descargar las firmas y sellos en formato XAdES correspondientes.

## Resumen de firmas y/o sellos electrónicos de este documento

Huella del documento para el firmante	Texto de la firma	Datos adicionales de la firma
	AGUSTIN LAZARO CABAÑERO	Firma electrónica - FNMT-RCM - 07/04/2022 12:56 (según el firmante) AGUSTIN LAZARO CABAÑERO
	AGUSTIN LAZARO CABAÑERO	Firma electrónica - FNMT-RCM - 07/04/2022 12:58 (según el firmante) AGUSTIN LAZARO CABAÑERO
	AGUSTIN LAZARO CABAÑERO	Firma electrónica - FNMT-RCM - 07/04/2022 12:59 (según el firmante) AGUSTIN LAZARO CABAÑERO
	AGUSTIN LAZARO CABAÑERO	Firma electrónica - FNMT-RCM - 07/04/2022 15:43 (según el firmante) AGUSTIN LAZARO CABAÑERO
	AGUSTIN LAZARO CABAÑERO	Firma electrónica - FNMT-RCM - 07/04/2022 15:43 (según el firmante) AGUSTIN LAZARO CABAÑERO
	Registrado el 07/04/2022 Nº de entrada 572 / 2022	Sello electrónico - 07/04/2022 16:03 Sede Electrónica AYUNTAMIENTO DE CENIZATE